

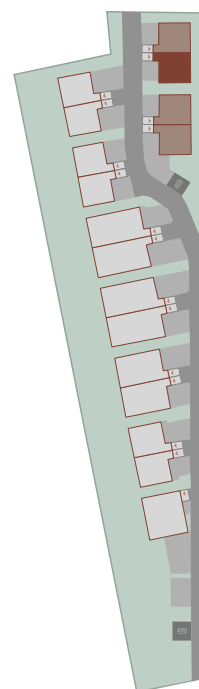


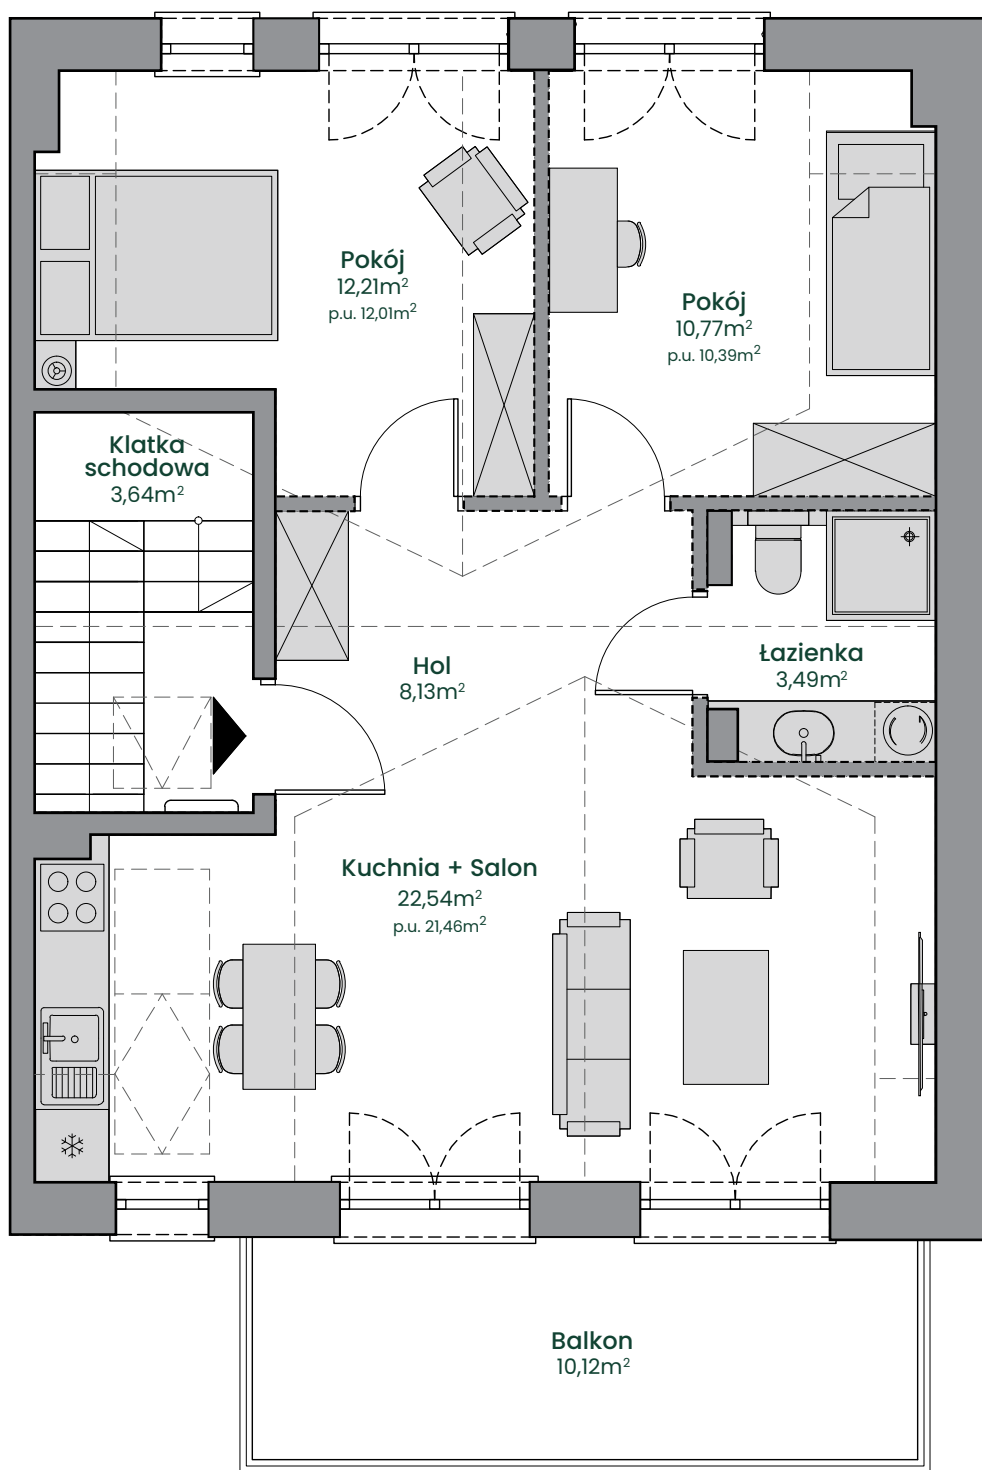

## Karta mieszkania

Propozycja aranżacji

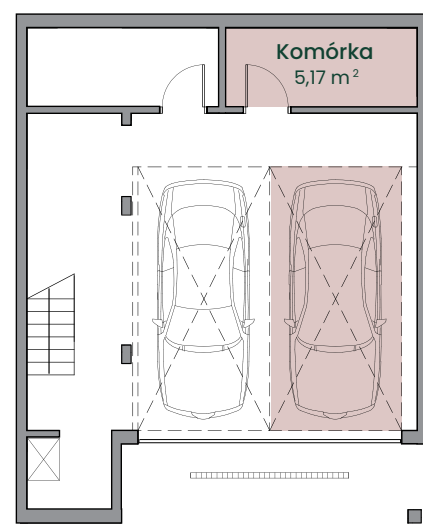

### Piwnica - I Kondygnacja



 Ściany nośne i obudowy pinów instalacyjnych  
 Ściany działowe, nadające się do demontażu