

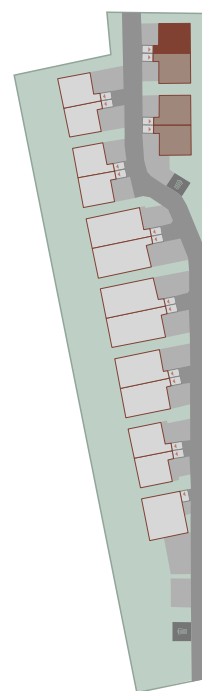


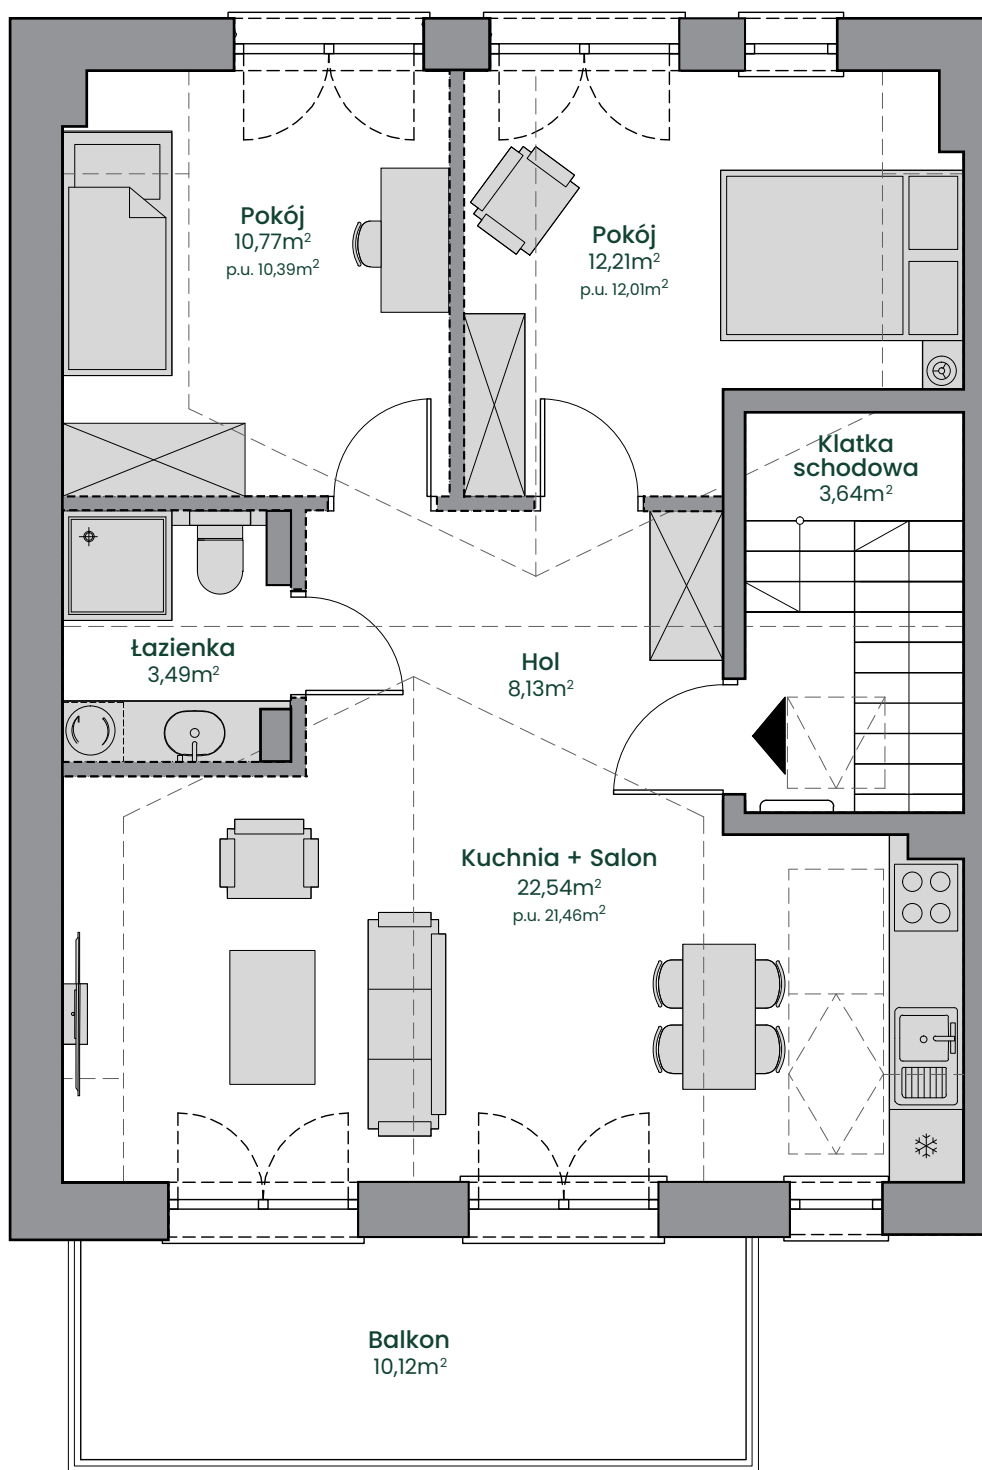

Karta mieszkania

Propozycja aranżacji

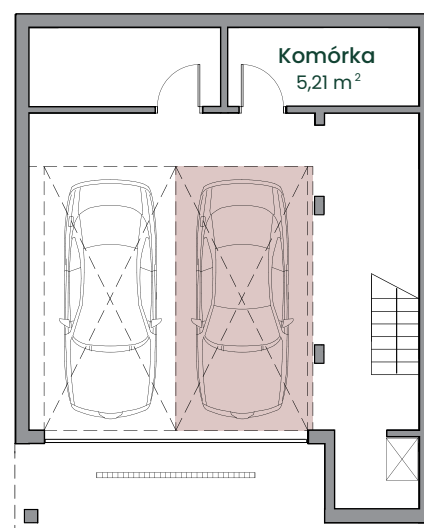

Piwnica - I Kondygnacja




 Ściany nośne i obudowy pinów instalacyjnych

 Ściany działowe, nadające się do demontażu